

Quartierplan Lidl

Teilplan 4 / Profile

Situationsplan 1: 500

Exemplar	Beschluss EGV	Inventar Nr.
Beschluss des Gemeinderates:		Namens des Gemeinderates:
Beschluss der Gde. - Kommission:		Präsident:
Beschluss der Gde. - Versammlung:		
Referendumsfrist:		
Urnenabstimmung:		Gemeindeverwalter:
Publikation der Planauflage im		
Amtsblatt Nr. vom		
Planaufgabe:		
Vom Regierungsrat des Kantons Basel - Landschaft genehmigt		Der Landschreiber:
mit Beschluss Nr. vom		
Publikation des Regierungsratsbeschlusses im		
Amtsblatt Nr. vom		


Plan Nr. 058.05.0601 - 4/F
12. Mai 2010

Erstellt: RE, Geprüft: MS, Freigabe: FV
S:\058\05\0601\CAD QP Lidl\titel_profile500_4F.dgn




Sutter Ingenieur- und Planungsbüro AG, CH-4424 Arboldswil, Hooland 10, CH-4410 Liestal, Rufsteinweg 1
Telefon +41 (0)61 935 10 20, Telefax +41 (0)61 935 10 21, info@sutter-ag.ch, www.sutter-ag.ch


Schnitt A - A

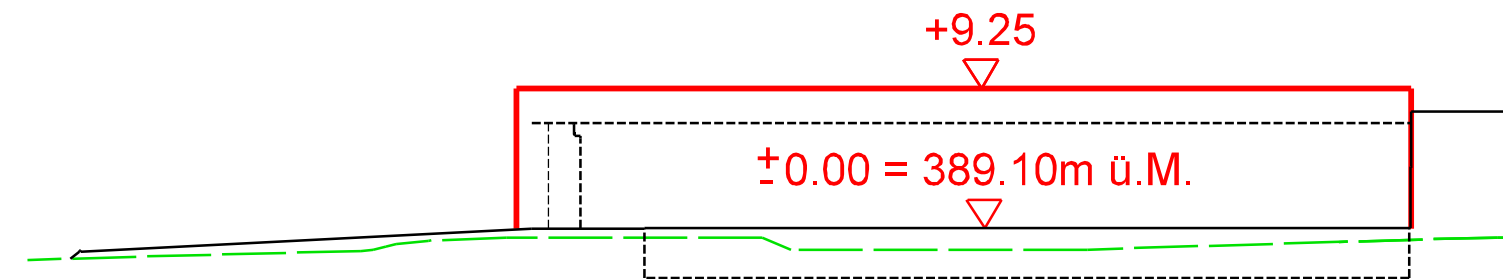

Schnitt B - B

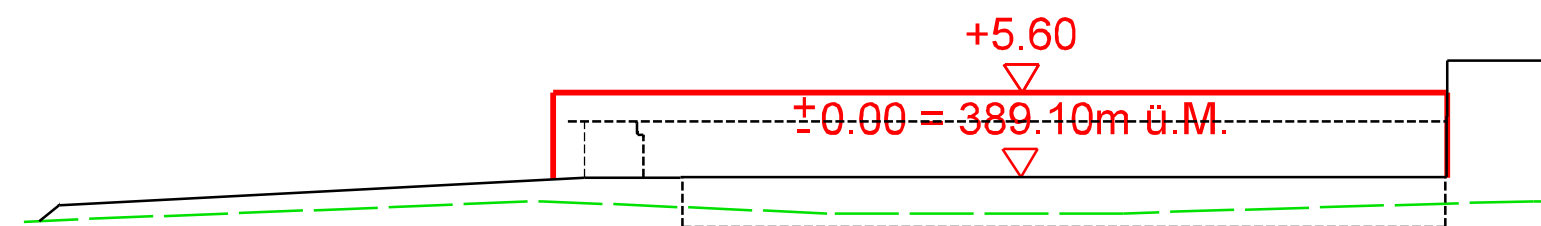

Schnitt C - C

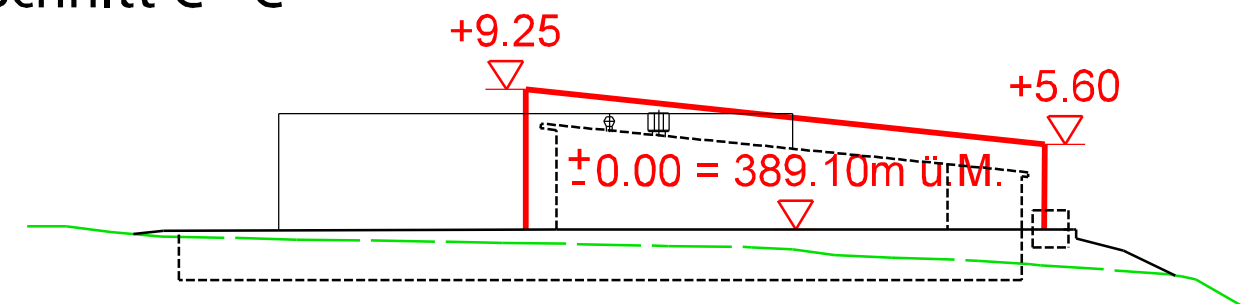

Legende

Rechtsverbindlicher Planinhalt

— Baubereich
(Oberkante Gebäude)

Orientierender Planinhalt

- - - gewachsenes Terrain

▽ +8.00
Höhenkote