

Gemeinde Böckten
Kanton Basel-Landschaft



Strassennetzplan Siedlung Mutation Areal Gemsacker

Situation 1:1'000

Exemplar

Inventar Nr.

Beschluss des Gemeinderates: 24. Mai 2022
 Beschluss der Einwohnergemeindeversammlung: 24. Juni 2022
 Referendumsfrist: 27. Juni 2022 bis 26. Juli 2022
 Abstimmung: 25. September 2022

Namens des Gemeinderates
 Der Gemeindepräsident: *Elmar Gürtler*
 Die Gemeindeverwalterin: *Tanja Wenger*

Elmar Gürtler

Tanja Wenger

Vom Regierungsrat des Kantons Basel-Landschaft genehmigt
 mit Beschluss Nr. 2023-888 vom 29. Juni 2023
 Publikation des Regierungsratsbeschlusses
 im Amtsblatt Nr. 51 vom 29. Juni 2023

Die Landschaftsplanerin:


Elisabeth Heer Dietrich

SR Stierli + Ruggli
 Ingenieure + Raumplaner AG
 Unterdorfstrasse 38, 4415 Lausen
 Tel: 061 926 84 30

rev.	Datum	Projekt	Gez.	Geprüft	Freigabe
a	23.12.2021	RC	RC	RC	
b					
c					

Pfad: S:\Projekte\Böckten\13010_QPGemsacker04_Plaene\13010_QP_Gemsacker_Mutation_SNP-2_RRB_2023-888.2d
 GB-Grundlage: Geodaten des Kantons Basel-Landschaft (Bezug via geoshop 21.02.2023) / LV95
 Planformat: 630 x 297 mm
 Ausdruck: 28-06-2023

Situation

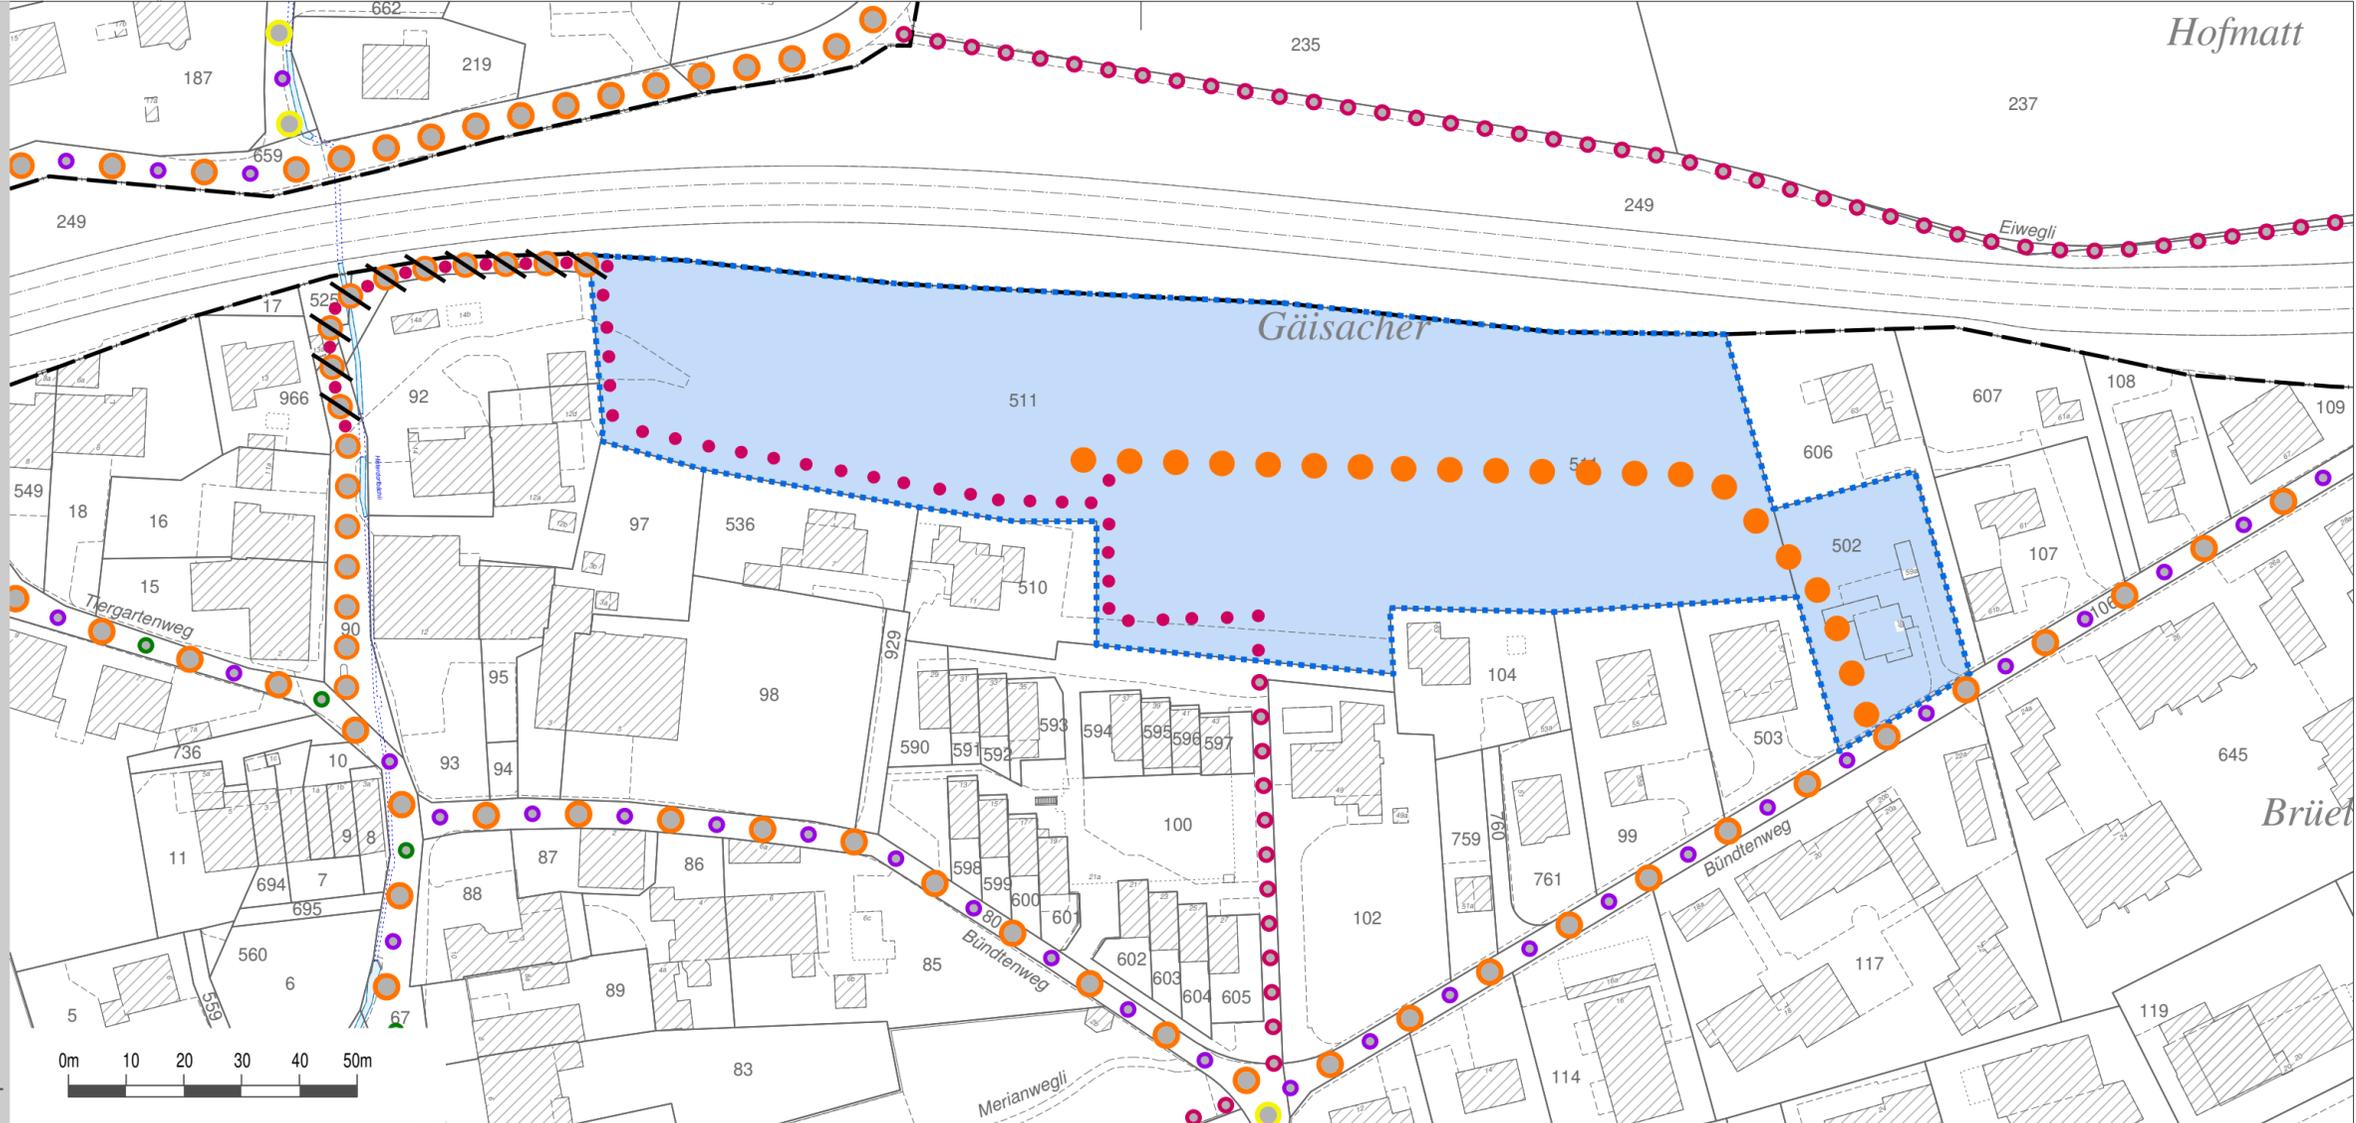

Legende

Verbindlicher Planinhalt

- Quartierschliessungsstrasse, Zufahrtsstrasse (im Sinne von SN 640 045)
- Aufhebung Quartierschliessungsstrasse, Zufahrtsstrasse (im Sinne von SN 640 045)
- Separater Fussweg / Trottoir / Fusswegverbindung

Orientierender Planinhalt

- Perimeter Zonenplan Siedlung
- Areal der Quartierplanung "Gemsacker - 2"
- Quartierschliessungsstrasse, Zufahrtsstrasse (im Sinne von SN 640 045)
- Zufahrtsweg (im Sinne von SB 640 045)
- separater Fussweg / Trottoir / Fusswegverbindung
- Wanderweg / Wanderwegverbindung
- Radwegverbindungen (kantonale Radrouten)