



Zonenplan Siedlung  
Mutation Wohnzone mit Quartierplanpflicht W1Q

Situation 1:500

Exemplar	Inventar Nr.

Beschluss des Gemeinderates:	24. Mai 2022
Beschluss der Einwohnergemeindeversammlung:	24. Juni 2022
Referendumsfrist:	27. Juni 2022 bis 26. Juli 2022
Abstimmung:	25. September 2022
Publikation der Auflage im Amtsblatt:	Nr. 42 vom 20. Oktober 2022
Auflagefrist:	20. Oktober 2022 bis 18. November 2022

Namens des Gemeinderates  
Der Gemeindepräsident:

Die Gemeindeverwalterin:

*Elmar Gürtler*

*Tanja Wenger*

Vom Regierungsrat des Kantons Basel-Landschaft genehmigt  
mit Beschluss Nr. 2023-888 vom 27. Juni 2023  
Publikation des Regierungsratsbeschlusses  
im Amtsblatt Nr. 51 vom 29. Juni 2023


Die Landschaftsplanerin:

*Elisabeth Heer Dietrich*

**SR** Stierli + Ruggli  
Ingenieure + Raumplaner AG  
Unterdorfstrasse 38  
4415 Lausen 061 / 926 84 30

rev.	Datum	Projekt	Gez.	Geprüft	Freigabe
	23.12.2021	RC	RC	RC	
a	23.12.2021	RC	BJ	RC	
b					
c					

Situation

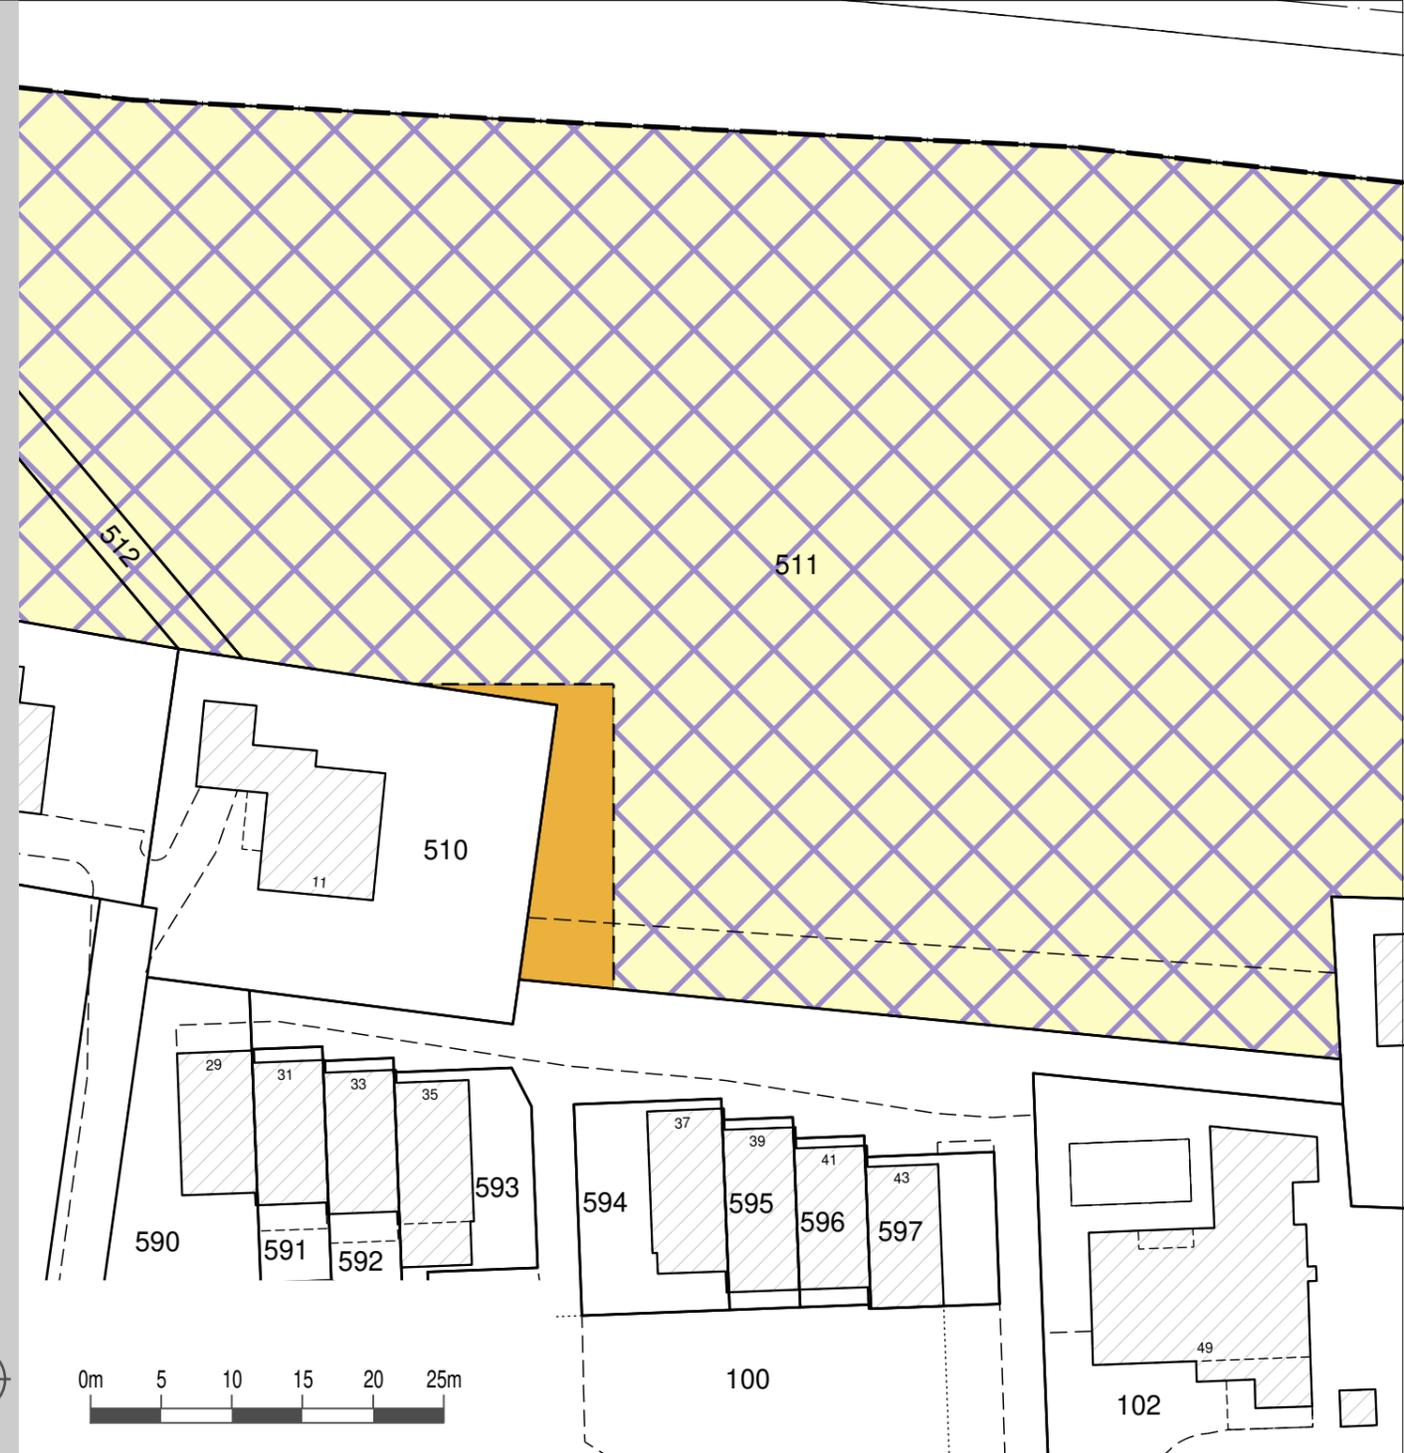

Legende

Verbindlicher Planinhalt

-  Neu: Wohn- und Geschäftszone WG2
-  Bisher: Wohnzone mit Quartierplanpflicht W1Q

Orientierender Planinhalt

-  Perimeter Zonenplan Siedlung
-  Wohnzone mit Quartierplanpflicht W1Q (nach Mutation)
-  Zonenabgrenzung nicht parzellenscharf