

# Strassennetzplan Siedlung / Landschaft

Nachführung 2018

Dieser Nachführungsplan beinhaltet:  
 - Strassennetzplan Siedlung (RRB Nr. 284 vom 13.02.2001)  
 - Strassennetzplan Landschaft (RRB Nr. 1245 vom 25.08.2009) mit Korrektur des orientierend eingetragenen Dreiland-Radwegs  
 - Strassennetzplan Siedlung und Landschaft, Mutation "Ob den Reben" (RRB Nr. 2018-189 vom 06.02.2018)

Für die rechtsgültigen Planinhalte wird auf die vom Regierungsrat genehmigten Pläne verwiesen.

Plan Nr. 058.05.0685-8/A  
 26. Februar 2018

Erstellt: PPF Geprüft: VME Freigabe: VME  
 51058050685058\_SNP\_LV03.gws



Sutter Ingenieur- und Planungsbüro AG | Telefon +41 (0)61 935 10 20 | info@sutter-ag.ch | www.sutter-ag.ch  
 Standorte BL - Arboldswil - Liestal - Reinach | Standort SO - Nunningen

## Legende

### Rechtsverbindlicher Planinhalt

- Quartierserschliessungstrasse, Zufahrtsstrasse (im Sinne SN 640 045)
- Zufahrtsweg (im Sinne SN 640 045)
- Gewerbeerschliessungstrasse
- Fussweg / Trottoir
- Wanderweg im Sinne des Bundesgesetzes über Fuss und Wanderwege (FWG) und des Kantonalen Richtplans des Kantons Baselland

### Strassenbreiten

Für den Bereich Siedlung gilt:


Die verbindlichen Querschnittsbreiten werden mit den jeweiligen Bau- und Strassenlinienplänen festgelegt.

Der Strassenquerschnitt und die Strassengestaltung sind der Topographie und den örtlichen Gegebenheiten anzupassen. Es sind auch Einengungen, Aufweitungen und variable Fahrbahnbreiten möglich. Bei der Querschnittsgestaltung und Linienführung sind auch verkehrsberuhigende Massnahmen und die Bedürfnisse der Fussgänger zu berücksichtigen.

Für den Bereich Landschaft gilt:

Die verbindlichen Querschnittsbreiten werden mit den jeweiligen Bauprojekten festgelegt.

Bereich Siedlung  
 Masstab 1 : 2'000

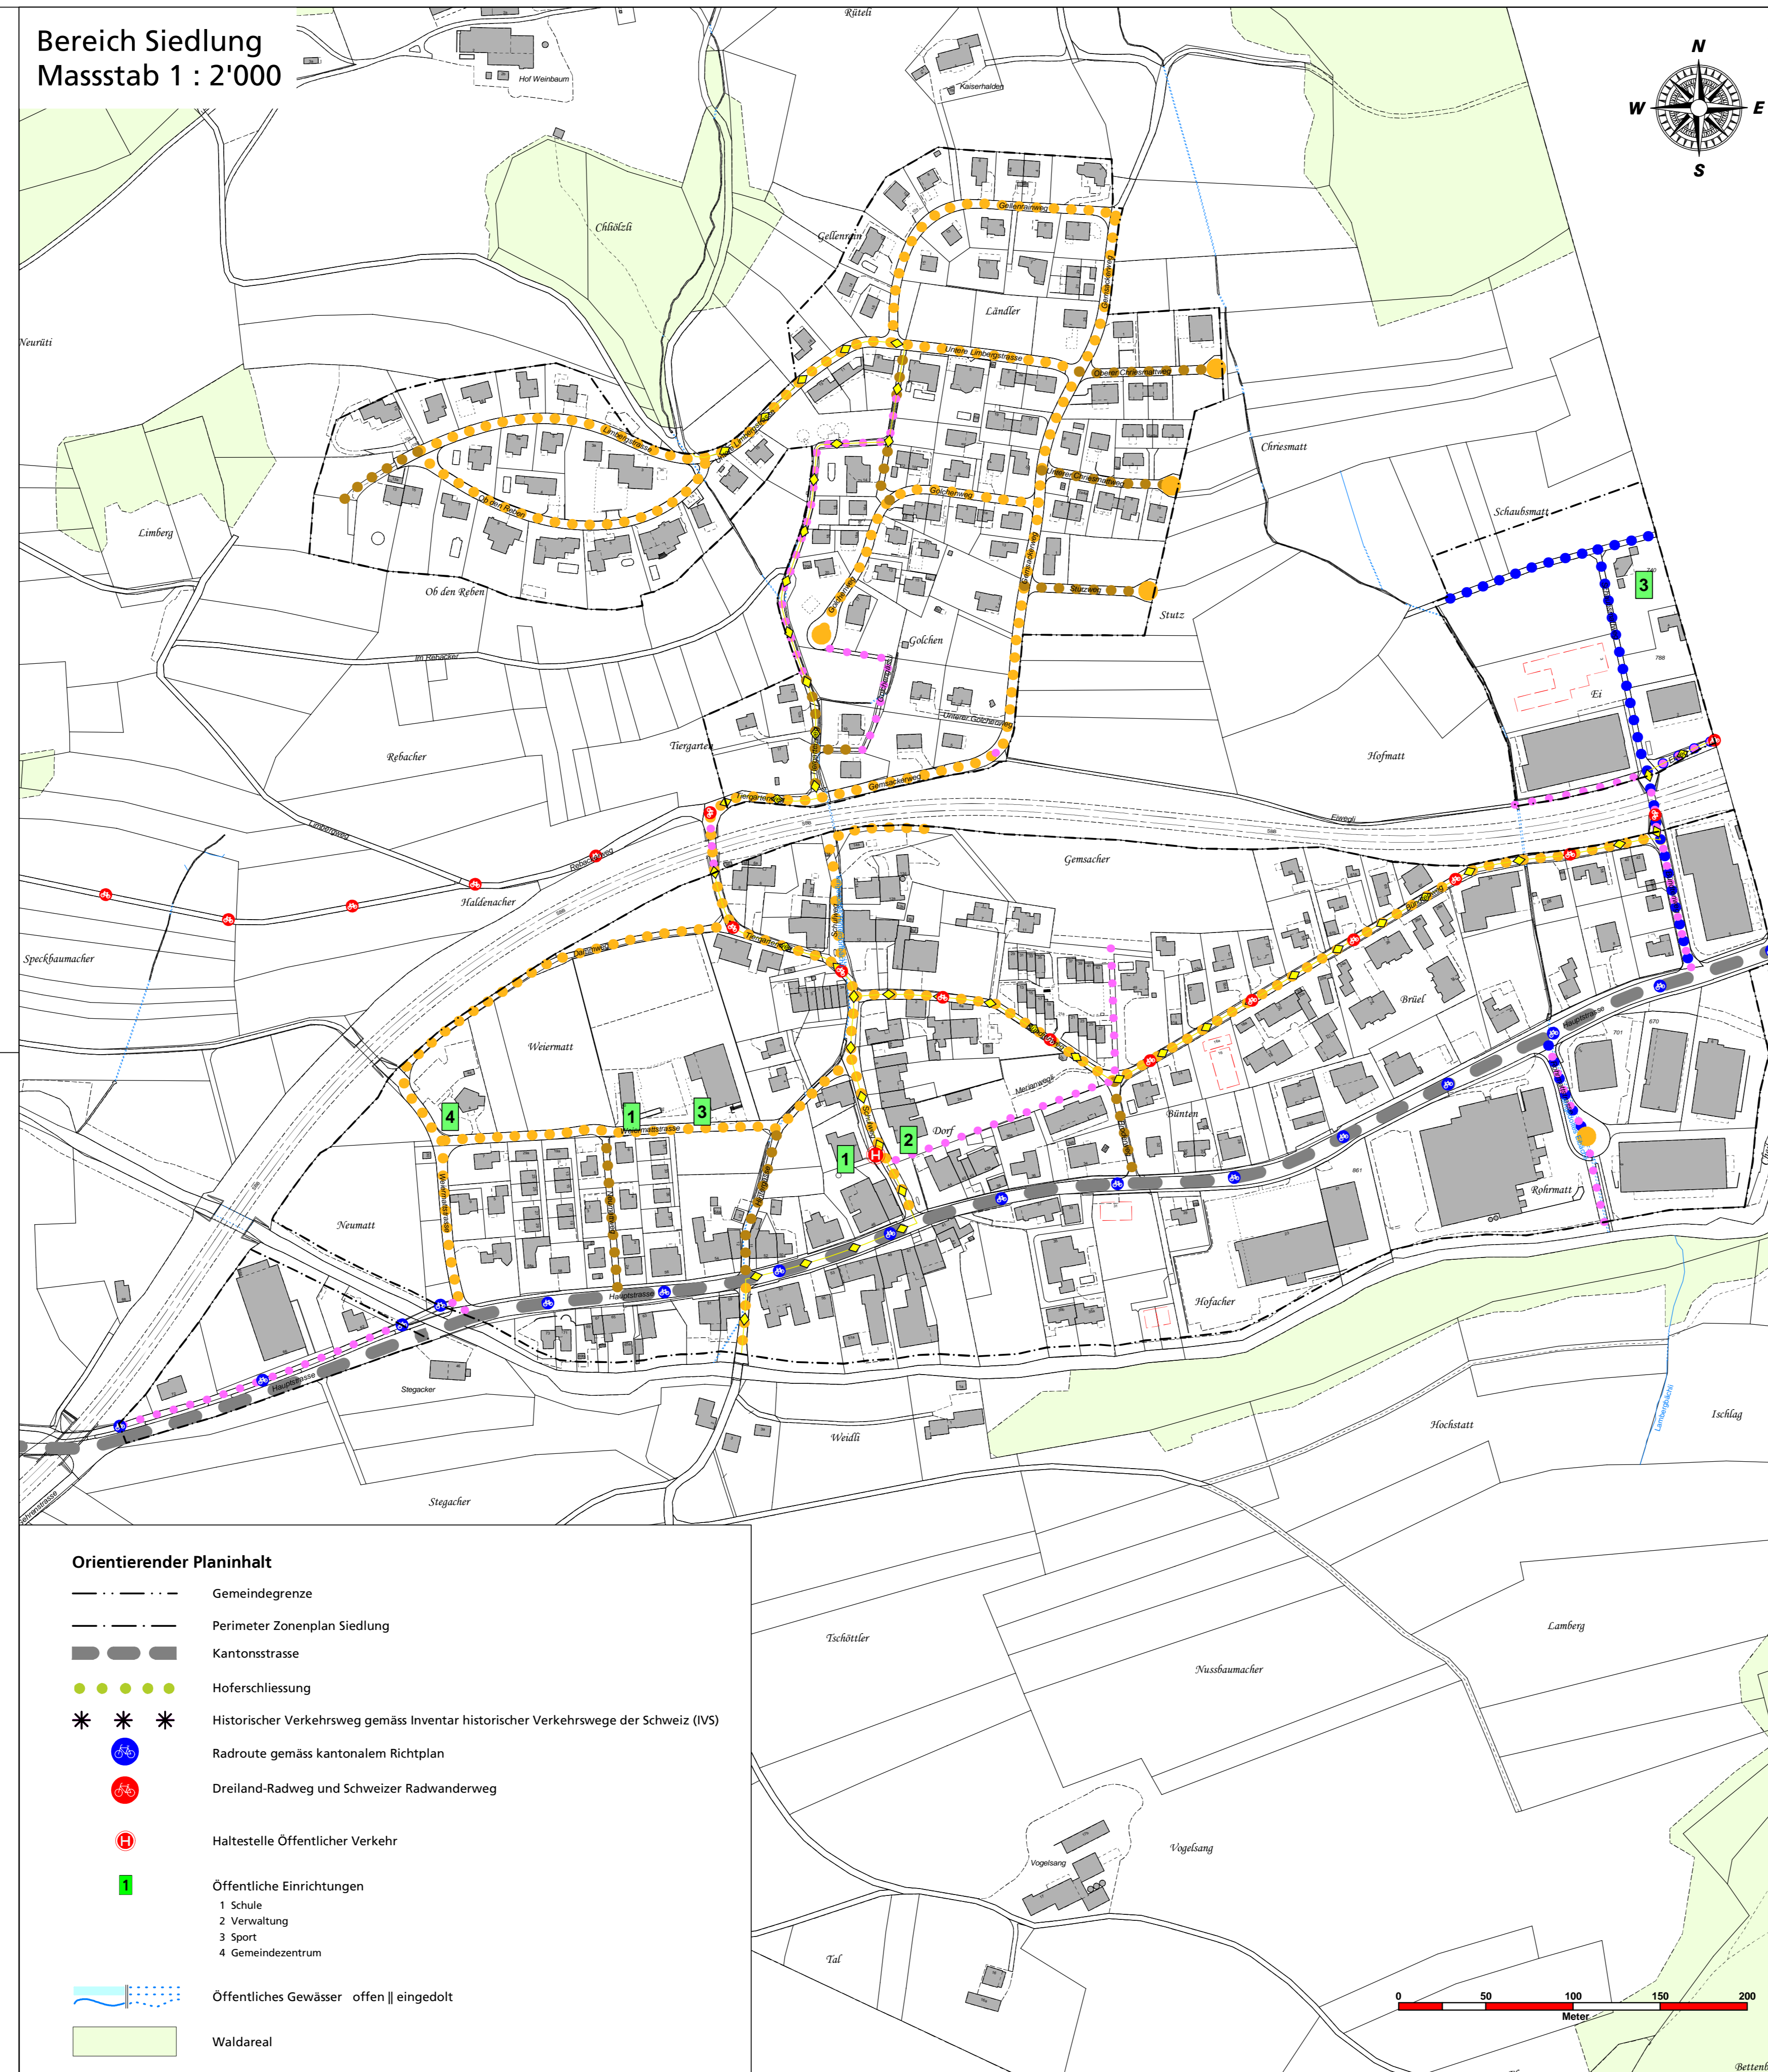

- ### Orientierender Planinhalt
- Gemeindegrenze
  - Perimeter Zonenplan Siedlung
  - Kantonsstrasse
  - Hoferschliessung
  - Historischer Verkehrsweg gemäss Inventar historischer Verkehrswege der Schweiz (IVS)
  - Radroute gemäss kantonalem Richtplan
  - Dreiland-Radweg und Schweizer Radwanderweg
  - Haltestelle Öffentlicher Verkehr
  - Öffentliche Einrichtungen  
 1 Schule  
 2 Verwaltung  
 3 Sport  
 4 Gemeindezentrum
  - Öffentliches Gewässer offen | eingedolt
  - Waldareal

Bereich Landschaft  
 Masstab 1 : 5'000

